


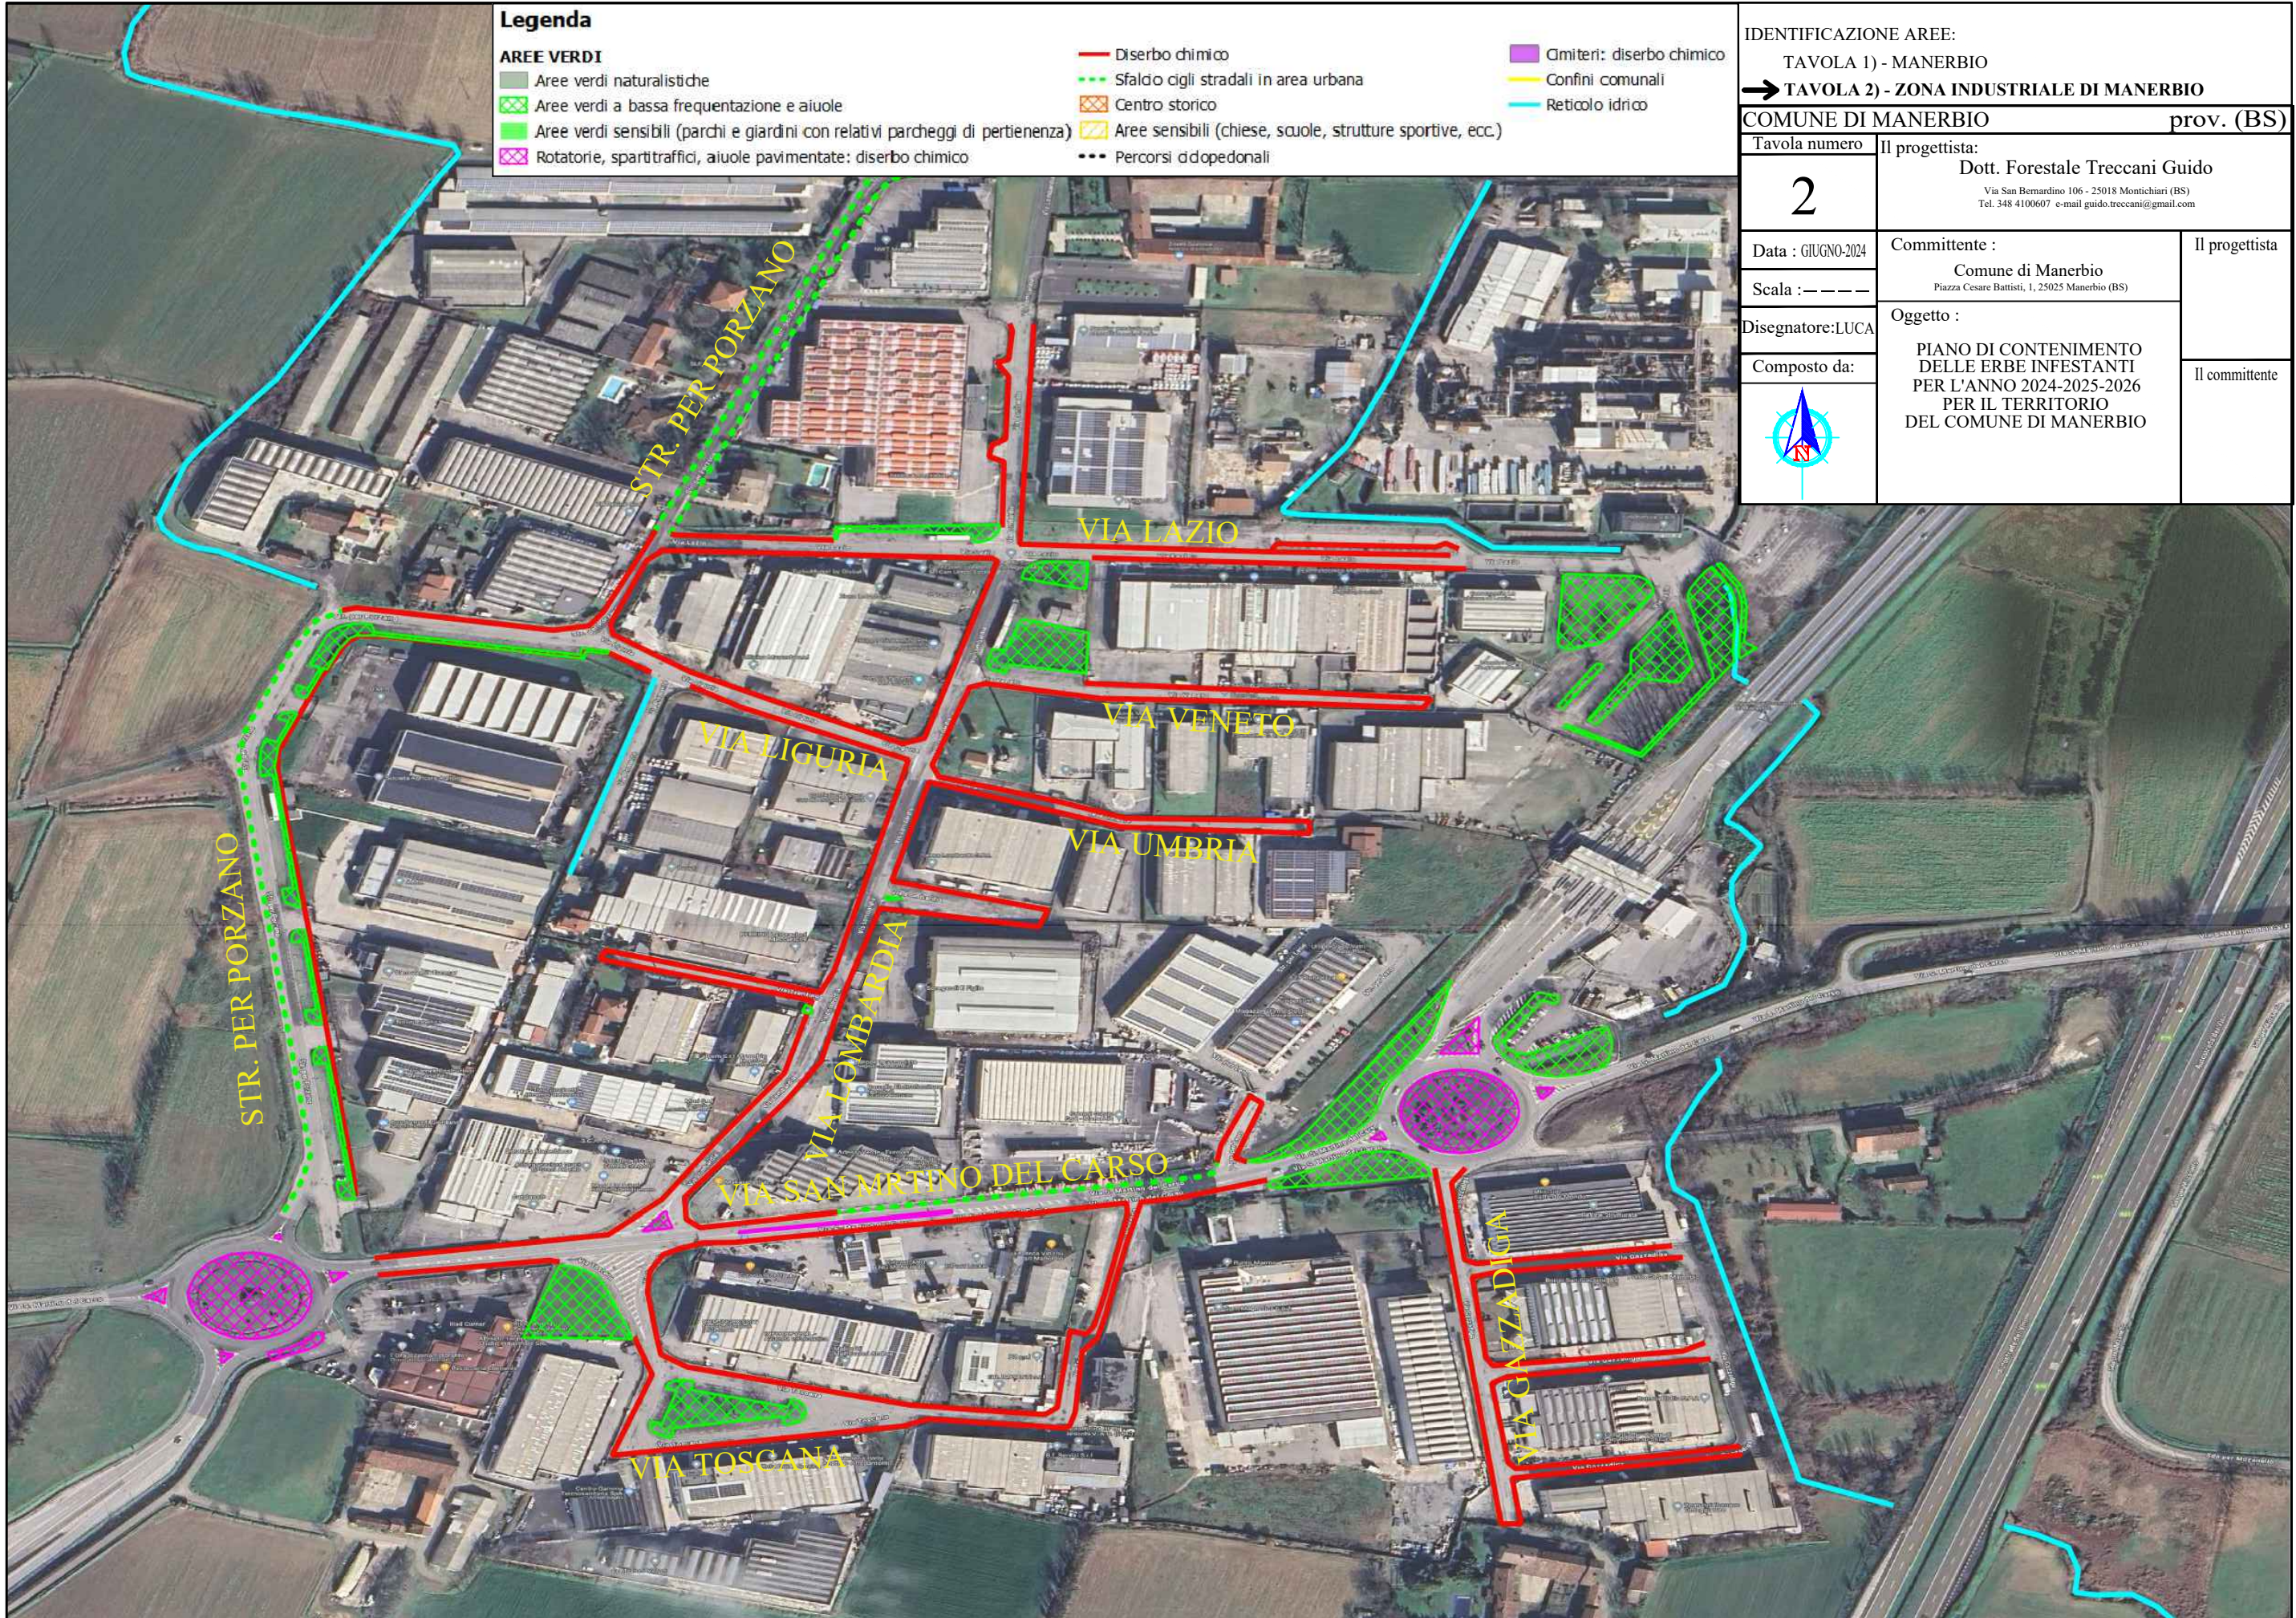

Legenda

AREE VERDI

- Aree verdi naturalistiche
- Aree verdi a bassa frequentazione e aiuole
- Aree verdi sensibili (parchi e giardini con relativi parcheggi di pertinenza)
- Rotatorie, spartitraffici, aiuole pavimentate: diserbo chimico

- Diserbo chimico
- Sfaldio cigli stradali in area urbana
- Centro storico
- Aree sensibili (chiese, scuole, strutture sportive, ecc.)
- Percorsi di dopedonali

- Cimiteri: diserbo chimico
- Confini comunali
- Reticolo idrico

IDENTIFICAZIONE AREE:

TAVOLA 1) - MANERBIO

➔ TAVOLA 2) - ZONA INDUSTRIALE DI MANERBIO

COMUNE DI MANERBIO prov. (BS)

Tavola numero	Il progettista:	
2	Dott. Forestale Treccani Guido	
Data : GIUGNO-2024	Committente :	Il progettista
Scala : — — —	Comune di Manerbio	
Disegnatore:LUCA	Oggetto :	Il committente
Composto da:	PIANO DI CONTENIMENTO DELLE ERBE INFESTANTI PER L'ANNO 2024-2025-2026 PER IL TERRITORIO DEL COMUNE DI MANERBIO	